


BV: WOHN- UND GESCHÄFTSHAUS, MWB VERWALTUNGSGEBÄUDE IM STADTQUARTIER SCHLOßSTRABE (SQS)
FRIEDRICH-EBERT-STRABE 39, SCHOLLENSTRABE 1+3, RUHRSTRABE 26 IN 45468 MÜLHEIM AN DER RUHR

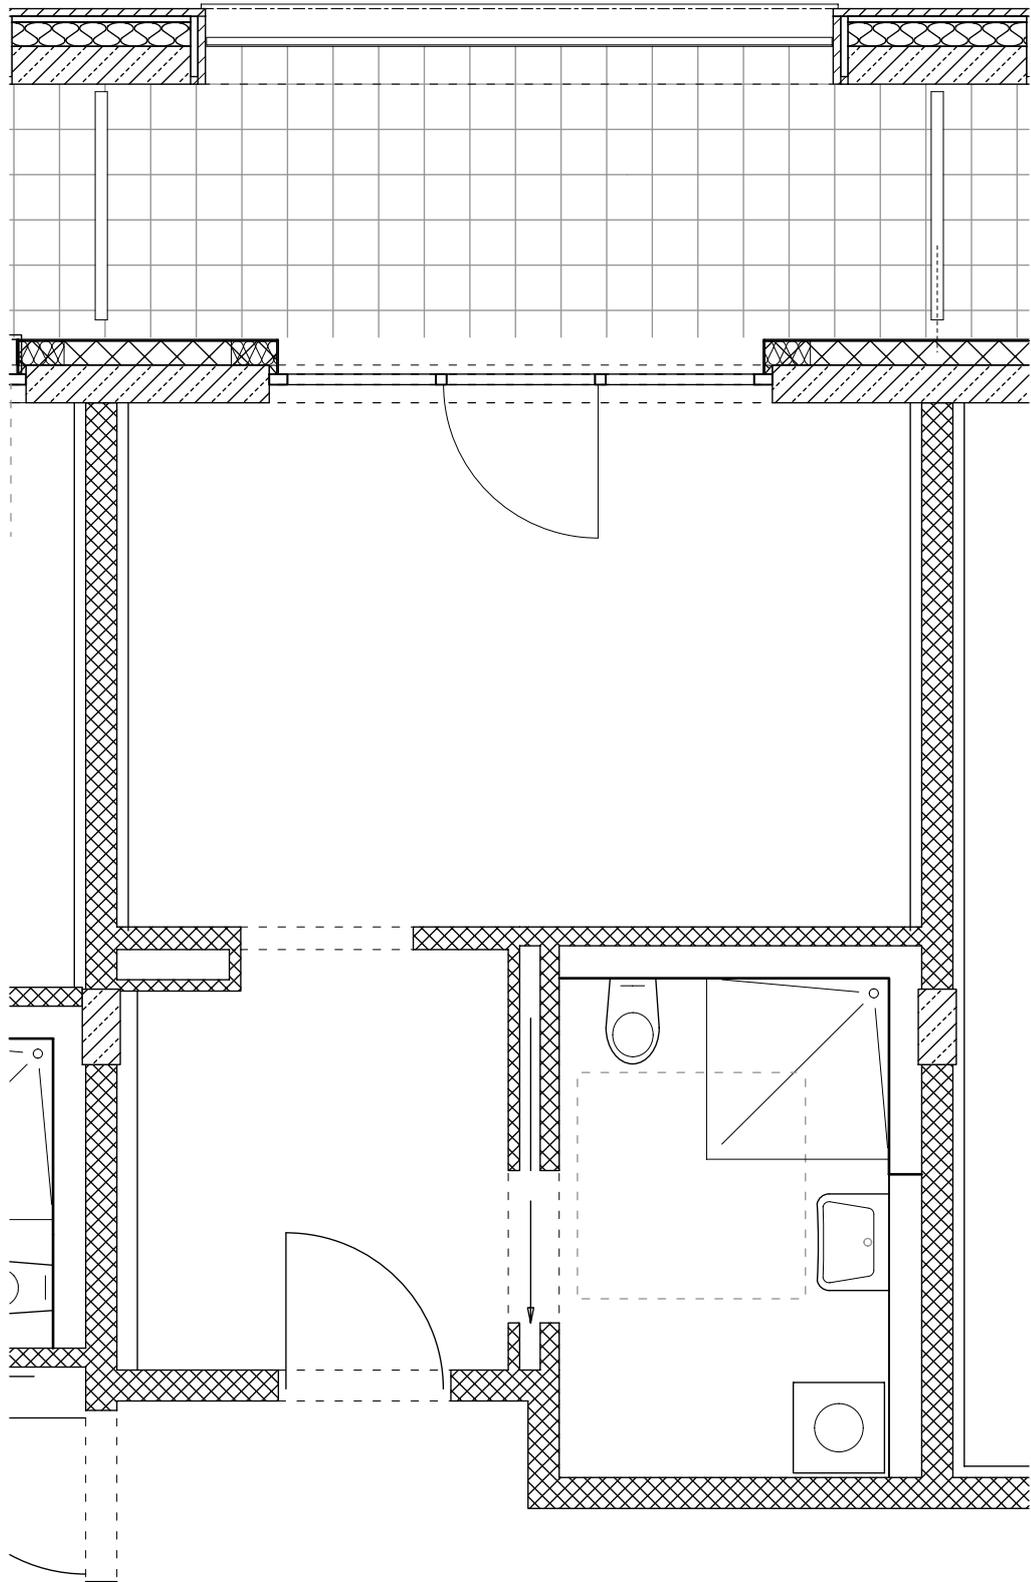

0 1 2 3 4 5 m



Mülheimer Wohnungsbau

Baubetreuungs- und Verwaltungs-GmbH
Friedrich-Ebert-Straße 2, 45468 Mülheim an der Ruhr

STAND: 11.04.2019
BLANKO-GRUNDRISS 1-RAUM-WOHNUNG
(WE 2.2/ 2.5/ 3.2/ 3.7/ 4.2/ 4.7/ 5.2)