


BV: WOHN- UND GESCHÄFTSHAUS, MWB VERWALTUNGSGEBÄUDE IM STADTQUARTIER SCHLOßSTRABE (SQS)
FRIEDRICH-EBERT-STRABE 39, SCHOLLENSTRABE 1+3, RUHRSTRABE 26 IN 45468 MÜLHEIM AN DER RUHR

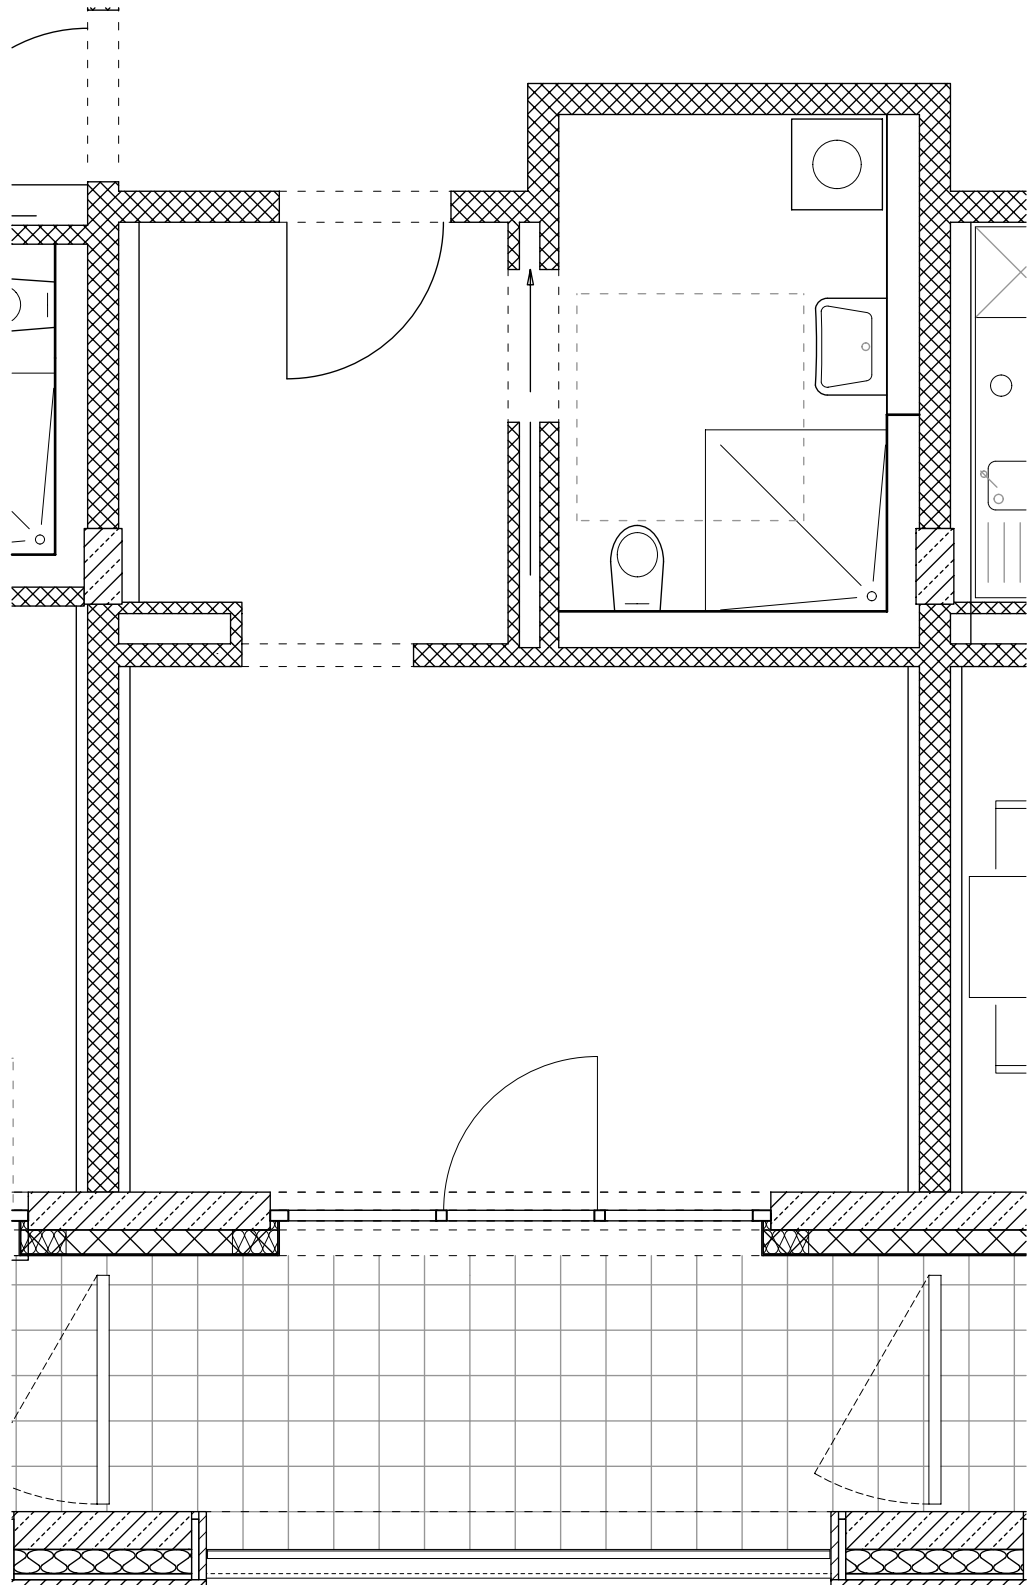

Mülheimer Wohnungsbau
Baubetreuungs- und Verwaltungs-GmbH
Friedrich-Ebert-Straße 2, 45468 Mülheim an der Ruhr

STAND: 11.04.2019
BLANKO-GRUNDRISS 1-RAUM-WHG. GESPIEGELT
(WE 3.5/ 3.6/ 4.5/ 4.6/ 5.5)